


15800

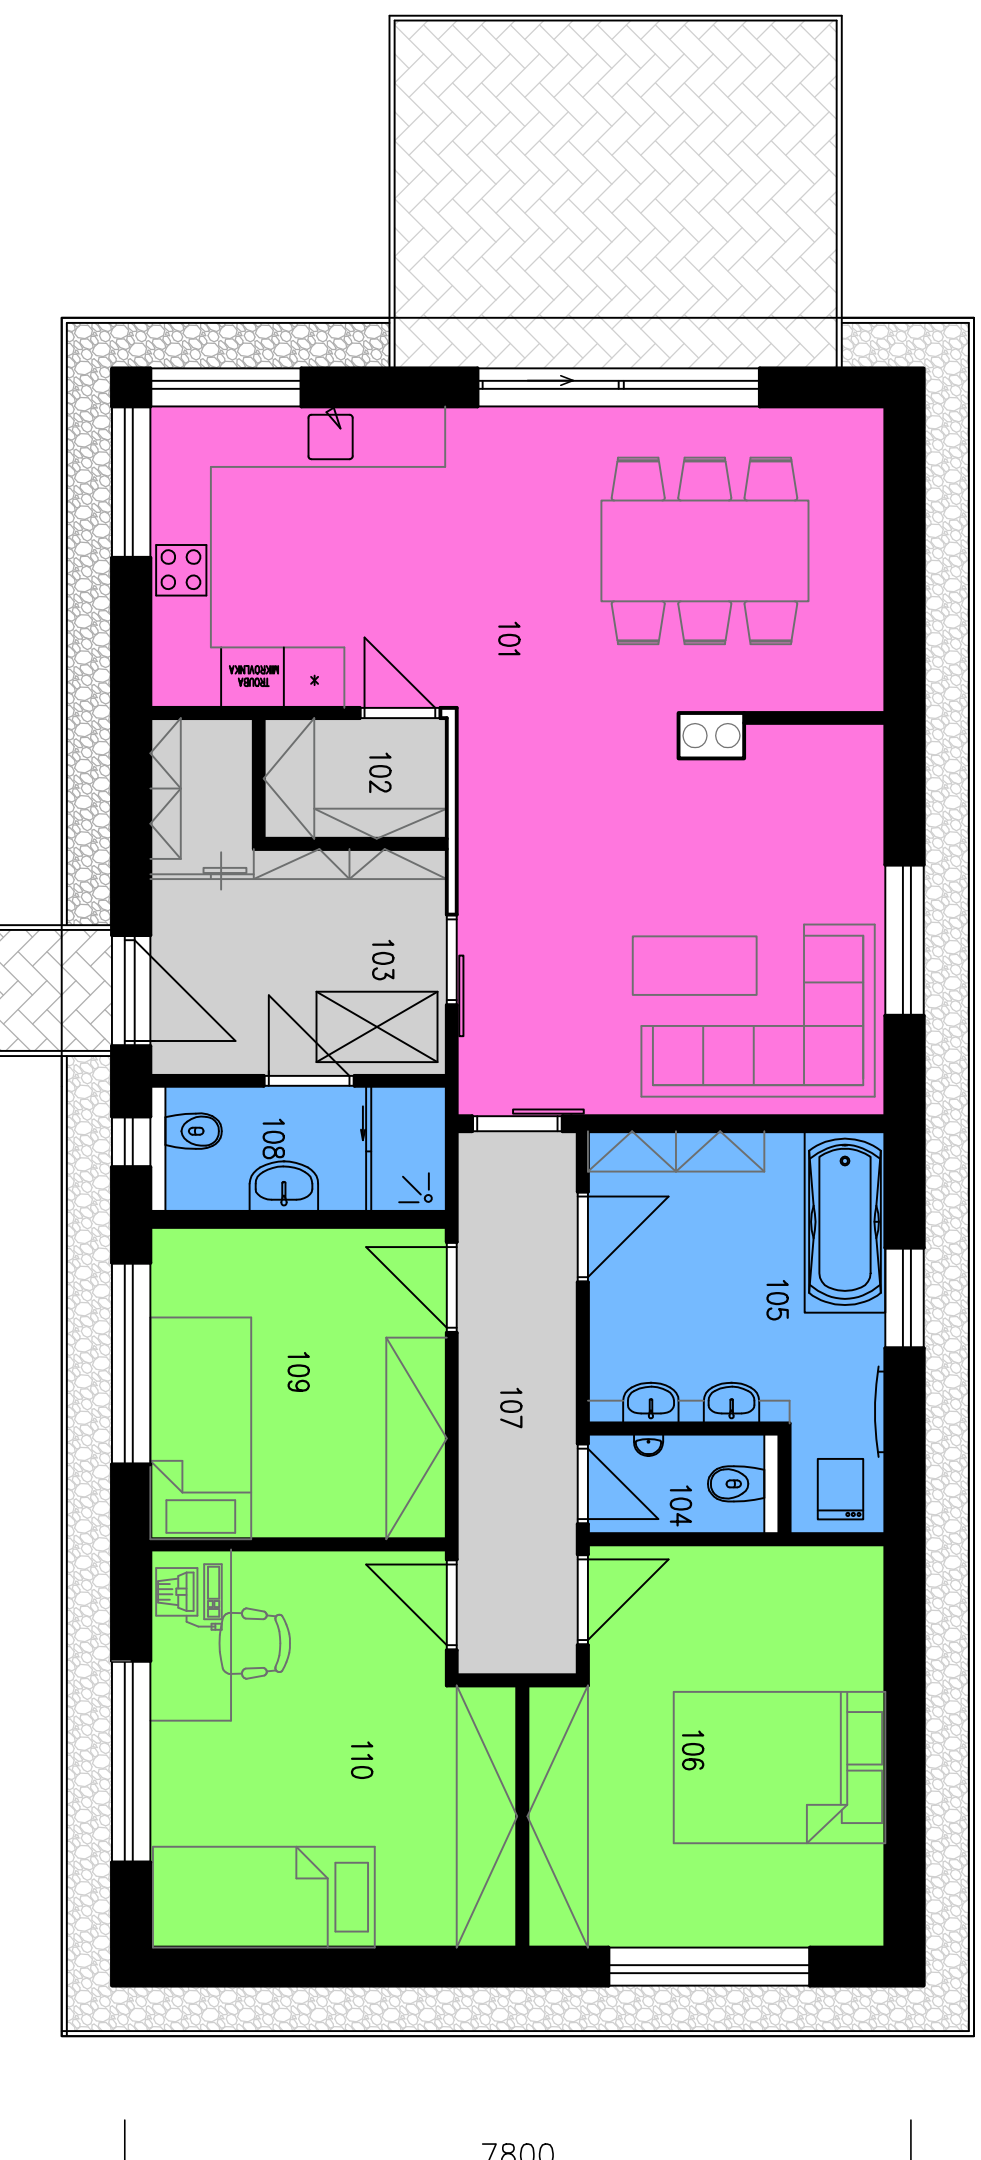


7800

## LEGENDA MÍSTNOSTÍ

OZN.	ÚČEL MÍSTNOSTI	PLOCHA (m <sup>2</sup> )
101	Obývací pokoj s kuchyní	38,6
102	Spíže	2,2
103	Zádveř	8,0
104	WC	1,8
105	Koupelna	9,6
106	Ložnice	13,4
107	Chodba	6,5
108	Koupelna	3,5
109	Ložnice	9,1
110	Ložnice	13,4

zastavěná plocha ... 129,2 m<sup>2</sup>  
 podlahová plocha ... 106,1 m<sup>2</sup>

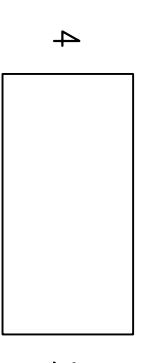

1

2

3

4

LENKA